

Управление Федеральной службы государственной регистрации, кадастра и картографии по Орловской области
полное наименование органа регистрации прав

Выписка из Единого государственного реестра недвижимости об основных характеристиках и зарегистрированных правах на объект недвижимости

Сведения об основных характеристиках объекта недвижимости

В Единый государственный реестр недвижимости внесены следующие сведения:

Раздел 1 Лист 1		
Земельный участок		
вид объекта недвижимости		
Лист №1 Раздел 1	Всего листов раздела 1: 1	Всего разделов: 3
25 сентября 2018г.		Всего листов выписки: 3
Кадастровый номер:	57:06:1570101:197	
Номер кадастрового квартала:	57:06:1570101	
Дата присвоения кадастрового номера:	08.12.1997	
Ранее присвоенный государственный учетный номер:	данные отсутствуют	
Адрес (местоположение):	Местоположение установлено относительно ориентира, расположенного в границах участка. Почтовый адрес ориентира: обл. Орловская, р-н Урицкий, с/с Луначарский, д. Себякино.	
Площадь, м2:	600 +/- 17	
Кадастровая стоимость, руб:	182850	
Кадастровые номера расположенных в пределах земельного участка объектов недвижимости:	данные отсутствуют	
Категория земель:	Земли населенных пунктов	
Виды разрешенного использования:	Для размещения детского сада	
Статус записи об объекте недвижимости:	Сведения об объекте недвижимости имеют статус "актуальные, ранее учтенные"	
Особые отметки:	Право (ограничение права, обременение объекта недвижимости) зарегистрировано на объект недвижимости с видом(-ами) разрешения использования: Для размещения детского сада.	
Получатель выписки:	Шатохина Елена Николаевна (представитель правообладателя), Правообладатель: Муниципальное бюджетное дошкольное образовательное учреждение детский сад №2 общеразвивающего вида с приоритетным осуществлением деятельности по социально - личностному направлению развития детей п. Нарышкино, ИНН: 5725002477	



Государственный
регистратор-прес
Арина А.С.

полное наименование должности	подпись	инициалы, фамилия
		М.П.

Выписка из Единого государственного реестра недвижимости об основных характеристиках и зарегистрированных правах на объект недвижимости
Сведения о зарегистрированных правах

Земельный участок			
вид объекта недвижимости			
Лист №1	Раздел 2	Всего листов раздела 2: 1	Всего разделов: 3
25 сентября 2018г.		Всего листов выписки: 3	
Кадастровый номер: 57:06:1570101:197			

1	Правообладатель (правообладатели):	1.1	Муниципальное бюджетное дошкольное образовательное учреждение детский сад №2 общеразвивающего вида с приоритетным осуществлением деятельности по социально - личностному направлению развитию детей п. Нарышкино, ИНН: 5725002477, ОГРН: 1025702256381, контактная информация: 303900, обл Орловская, Урицкий р-н, пгт Нарышкино, ул Чапаева, д 14
2	Вид, номер и дата государственной регистрации права:	2.1	Постоянное (бессрочное) пользование 57:06:1570101:197-57/072/2018-2 25.09.2018 12:27:38
3	Документы-основания	3.1	Акт приема-передачи, Выдан 22.08.2018
4	Ограничение прав и обременение объекта недвижимости:	не зарегистрировано	
1	Правообладатель (правообладатели):	1.2	Муниципальное образование - Урицкий район Орловской области
2	Вид, номер и дата государственной регистрации права:	2.2	Собственность 57-57-08/010/2012-783 20.11.2012 00:00:00
3	Документы-основания	3.2	Постановление администрации Урицкого района Орловской области, № 549, Выдан 06.10.2010
4	Ограничение прав и обременение объекта недвижимости:	не зарегистрировано	
5	Сведения о наличии решения об изъятии объекта недвижимости для государственных и муниципальных нужд:	данные отсутствуют	
6	Сведения об осуществлении государственной регистрации сделки, права, ограничения права без необходимого в силу закона согласия третьего лица, органа:	данные отсутствуют	



Государственный
регистратор прав
Арицкая А.С.

полное наименование должности	подпись	инициалы, фамилия
		М.П.


Раздел 3

Выписка из Единого государственного реестра недвижимости об основных характеристиках и зарегистрированных правах на объект недвижимости
 Описание местоположения земельного участка

Земельный участок			
вид объекта недвижимости			

Лист №1	Раздел 3	Всего листов раздела 3: 1	Всего разделов: 3	Всего листов выписки: 3
25 сентября 2018г.				
Кадастровый номер: 57:06:1570101:197				

План (чертеж, схема) земельного участка

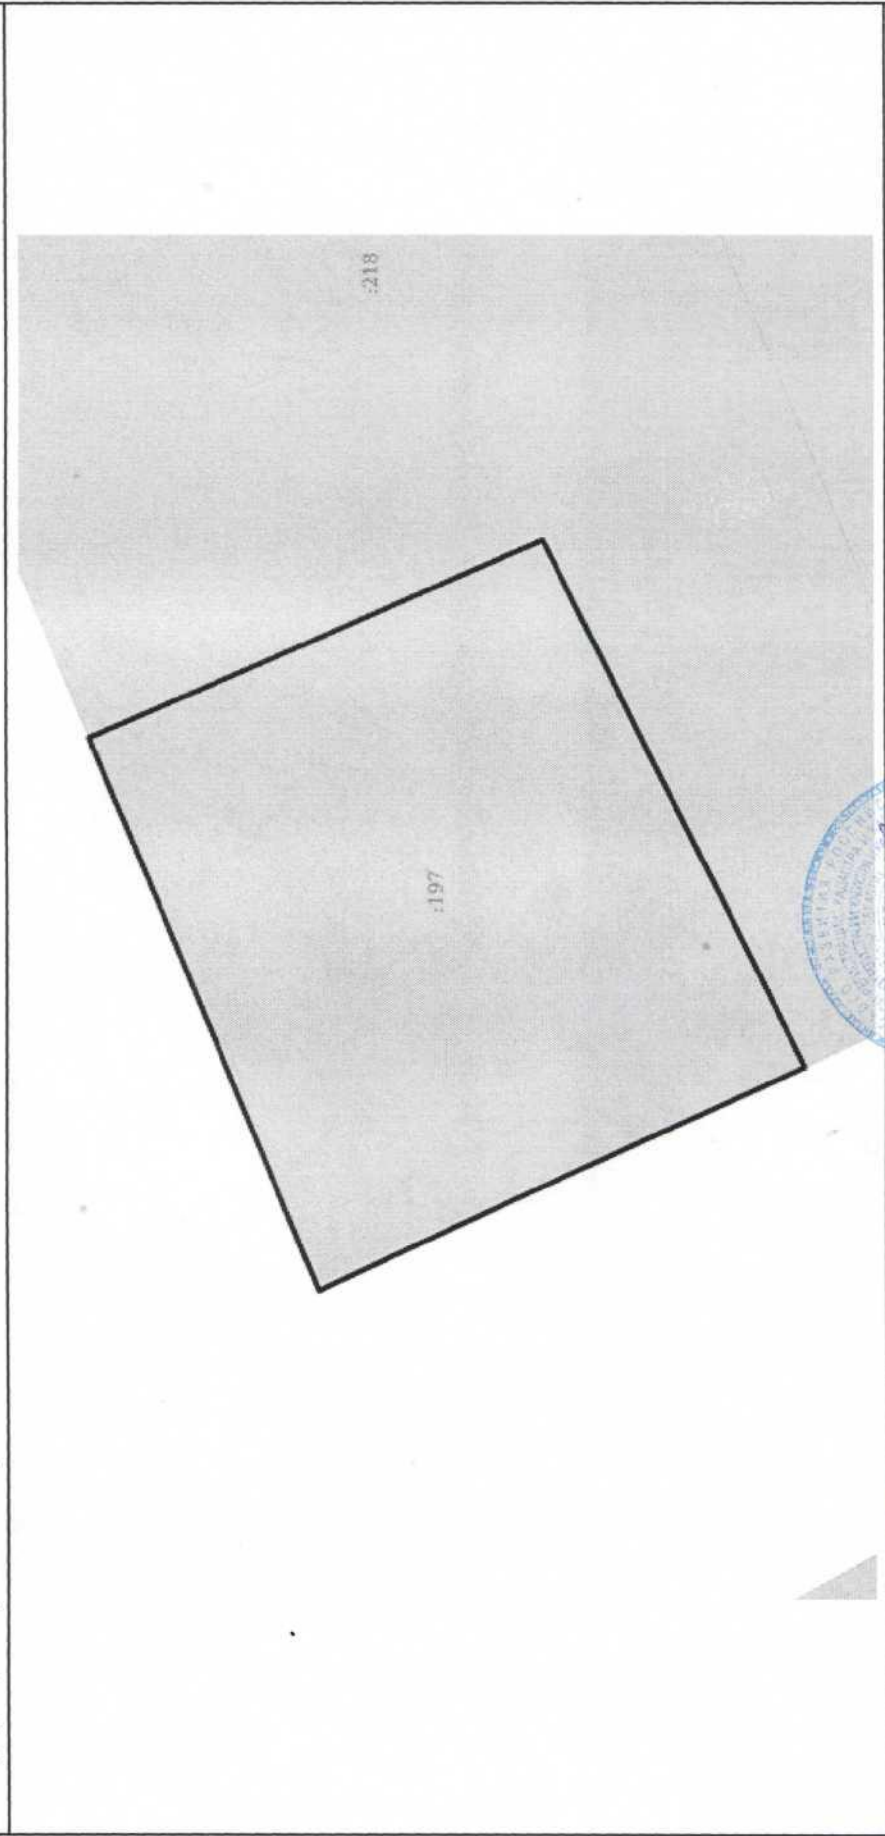

Масштаб 1:300	Условные обозначения:
Государственный регистратор прав	Подпись
Арина А.С.	М.П.
полное наименование должности	инициалы, фамилия