

Управление Федеральной службы государственной регистрации, кадастра и картографии по Орловской области
полное наименование органа регистрации прав


Выписка из Единого государственного реестра недвижимости об основных характеристиках и зарегистрированных правах на объект недвижимости

Сведения об основных характеристиках объекта недвижимости

В Единый государственный реестр недвижимости внесены следующие сведения:

Лист №1 Раздел 1		Всего листов раздела 1: 1	Всего разделов: 3	Всего листов выписки: 3
Земельный участок				
вид объекта недвижимости				
25 сентября 2018г.				
Кадастровый номер: 57:06:1570101:218				
Номер кадастрового квартала: 57:06:1570101				
Дата присвоения кадастрового номера: 30.08.2010				
Ранее присвоенный государственный учетный номер: данные отсутствуют				
Адрес (местоположение): Местоположение установлено относительно ориентира, расположенного в границах участка. Почтовый адрес ориентира: обл. Орловская, р-н Урицкий, с/п Луначарское, д. Себякино.				
Площадь, м2: 1605 +/- 28				
Кадастровая стоимость, руб: 489123.75				
Кадастровые номера расположенных в пределах земельного участка объектов недвижимости: 57:06:1570101:302				
Категория земель: Земли населенных пунктов				
Виды разрешенного использования: Для размещения детского сада				
Статус записи об объекте недвижимости: Сведения об объекте недвижимости имеют статус "актуальные"				
Особые отметки: Право (ограничение права, обременение объекта недвижимости) зарегистрировано на объект недвижимости с видом(-ами) разрешенного использования: Для размещения детского сада.				
Получатель выписки: Шаохина Елена Николаевна (представитель правообладателя), Правообладатель: Муниципальное бюджетное дошкольное образовательное учреждение детский сад №2 общеразвивающего вида с приоритетным осуществлением деятельности по социально - личностному направлению развития детей п. Нарышкино, ИНН: 5725002477				

Раздел 1 Лист 1

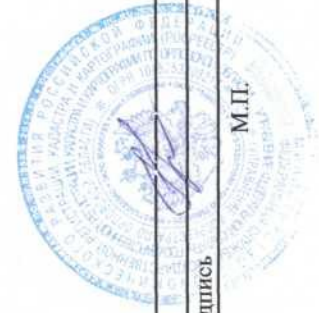

**Государственный
регистратор прав
Арина А.С.**

полное наименование должности	подпись	инициалы, фамилия
		М.П.

Раздел 2

Выписка из Единого государственного реестра недвижимости об основных характеристиках и зарегистрированных правах на объект недвижимости
Сведения о зарегистрированных правах

Земельный участок			
вид объекта недвижимости			
Лист №1	Раздел 2	Всего листов раздела 2: 1	Всего разделов: 3
25 сентября 2018г.		Всего листов выписки: 3	
Кадастровый номер: 57:06:1570101:218			

1	Правообладатель (правообладатели):	1.1	Муниципальное бюджетное дошкольное образовательное учреждение детский сад №2 общеразвивающего вида с приоритетным осуществлением деятельности по социально - личностному направлению развития детей п. Нарышкино, ИНН: 5725002477, ОГРН: 1025702256381, контактная информация: 303900, обл Орловская, Урицкий р-н, пгт Нарышкино, ул Чапаева, д 14
2	Вид, номер и дата государственной регистрации права:	2.1	Постоянное (бессрочное) пользование 57:06:1570101:218-57/072/2018-2 25.09.2018 12:27:38
3	Документы-основания	3.1	Акт приема-передачи, Выдан 22.08.2018
4	Ограничение прав и обременение объекта недвижимости:		Постановление Администрации Урицкого района Орловской области, № 370, Выдан 22.08.2018
1	Правообладатель (правообладатели):	1.2	не зарегистрировано
2	Вид, номер и дата государственной регистрации права:	2.2	Муниципальное образование - Урицкий район Орловской области Собственность 57-57-08/010/2012-788 20.11.2012 00:00:00
3	Документы-основания	3.2	Постановление администрации Урицкого района Орловской области, № 549, Выдан 06.10.2010
4	Ограничение прав и обременение объекта недвижимости:		не зарегистрировано
5	Сведения о наличии решения об изъятии объекта недвижимости для государственных и муниципальных нужд:		данные отсутствуют
6	Сведения об осуществлении государственной регистрации сделки, права, ограничения права без необходимого в силу закона согласия третьего лица, органа:		данные отсутствуют




Государственный
регистратор прав
Арипина А.С.

полное наименование должности	подпись	инициалы, фамилия
-------------------------------	---------	-------------------

М.П.

Раздел 3

Выписка из Единого государственного реестра недвижимости об основных характеристиках и зарегистрированных правах на объект недвижимости
 Описание местоположения земельного участка

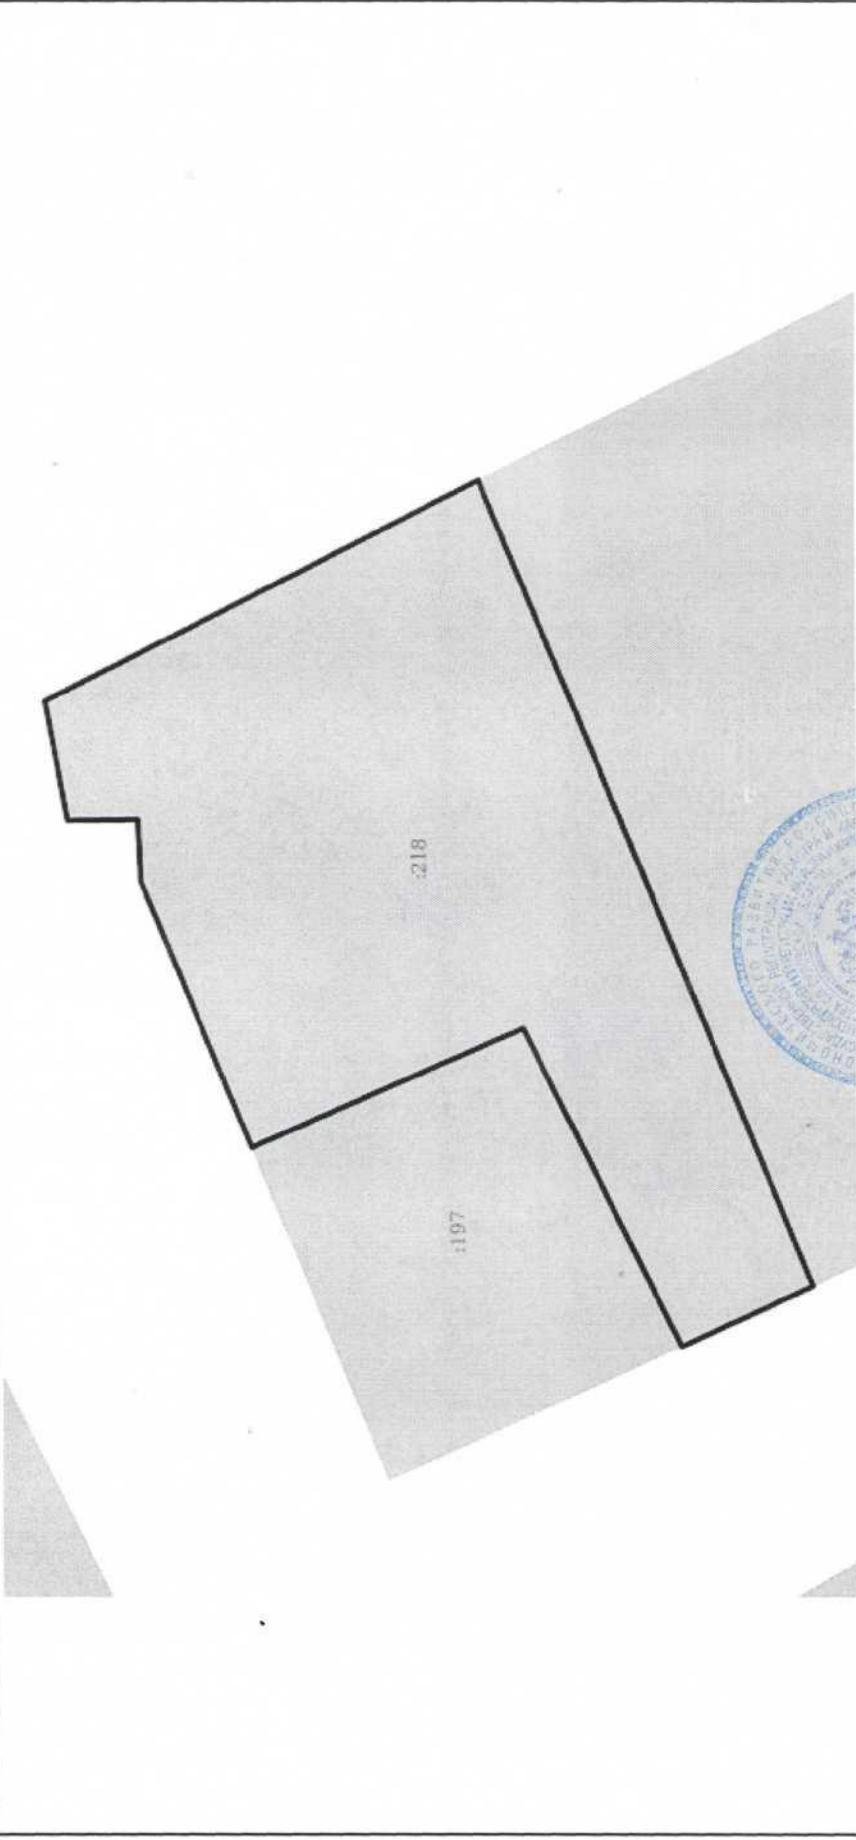Земельный участок			
вид объекта недвижимости			
Лист №1	Раздел 3	Всего листов раздела 3: 1	Всего разделов: 3
25 сентября 2018г.		Всего листов выписки: 3	
Кадастровый номер: 57:06:1570101:218			
План (чертеж, схема) земельного участка			
			
Масштаб 1:500		Условные обозначения:	
полное наименование должности		подпись	
регистратор прав		М.П.	
Арина А.С.		Арина А.С.	

